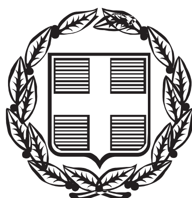


2375

ΕΦΗΜΕΡΙΣ ΤΗΣ ΚΥΒΕΡΝΗΣΕΩΣ

ΤΗΣ ΕΛΛΗΝΙΚΗΣ ΔΗΜΟΚΡΑΤΙΑΣ

ΤΕΥΧΟΣ ΤΕΤΑΡΤΟ **Αρ. Φύλλου 256**

3 Μαΐου 2000

ΠΕΡΙΕΧΟΜΕΝΑ

ΑΠΟΦΑΣΕΙΣ

ΑΠΟΦΑΣΕΙΣ

Αριθ. 1031038/2654/Β0010 (1)

Καθορισμός των ορίων αιγιαλού και δημιουργία ζώνης παραλίας στην περιοχή ΓΛΥΦΑΔΑ - ΜΟΝΟΔΕΝΔΡΙ - Λογγού Νήσου Παξών Νομού Κέρκυρας.

Ο ΥΠΟΥΡΓΟΣ ΟΙΚΟΝΟΜΙΚΩΝ

Έχοντας υπόψη:

1. Τις διατάξεις του Ν. 3200/55 «περί διοικητικής αποκεντρώσεως» όπως αυτές τροποποιήθηκαν και ισχύουν σήμερα με τα Ν.Δ. 532/79, Β.Δ. 704/70, Β.Δ. 705/70, Β.Δ. 192/72, Π.Δ. 71/84, Π.Δ. 347/86, Ν. 2026/92 και Π.Δ. 97/93.

2. Τις διατάξεις του Α.Ν. 2344/40 «περί αιγιαλού και παραλίας» όπως έχουν τροποποιηθεί και συμπληρωθεί μεταγενέστερα.

3. Τις διατάξεις του άρθρου 20 Ν. 719/77 «περί του τρόπου σύνταξης τοπογραφικών - υψομετρικών διαγραμμάτων από ιδιώτες μηχανικούς κ.λπ.».

4. Τις διατάξεις του Ν.Δ. 439/70 «περί συμπληρώσεως των διατάξεων περί αιγιαλού».

5. Τις διατάξεις του άρθρου 100 του Π.Δ.284/88 «περί συγκροτήσεως μεταξύ άλλων και της Επιτροπής καθορισμού ορίων αιγιαλού και παραλίας και θέσεων αμμοληψίας.

6. Την υπ' αριθμ. 1078204/927/0006Α/6.8.1992 κοινή Υπουργική Απόφαση των Υπουργών Προεδρίας και Οικονομικών, με την οποία διατηρείται σε ισχύ η Επιτροπή καθορισμού ορίων αιγιαλού και θέσεων αμμοληψίας.

7. Τις διατάξεις του άρθρου 19 παράγραφος 5 Δ.Ν. 2344/95, του άρθρου 52 παράγραφος 6 Ν. 2218/94, του άρθρου 4 παρ. 7 του Ν. 2240/94, δυνάμει των οποίων αρμοδιότητες του Υπουργείου Οικονομικών που είχαν μεταβιβασθεί στους Νομάρχες, ανήκουν στον Περ/κό Δ/ντή, σε συνδυασμό με αυτές του άρθρου 14 παρ. 2 του Ν. 2399/96 με τις οποίες προβλέπεται η κατάργηση των θέσεων των Περιφερειακών Δ/ντών, οι αρμοδιότητες πλέον του οποίου περιήλθαν στο Γενικό Γραμματέα της Περιφέρειας και ασκούνται από τον Αναπληρωτή Περιφερειακό Διευθυντή.

8. Τις διατάξεις του τέταρτου εδαφίου της παραγράφου 2 του άρθρου 1 και της παρ. 6 του ιδίου άρθρου του Ν. 2503/97 «Διοίκηση, οργάνωση, στελέχωση της Περιφέρειας, ρύθμιση θεμάτων για την Τοπική Αυτοδιοίκηση και άλλες διατάξεις (ΦΕΚ.107/Α΄), σύμφωνα με τις οποίες οι Περιφερειακές Υπηρεσίες του Υπουργείου Οικονομικών, που συγκροτούσαν τη Περιφερειακή Διοίκηση του Νομού ή Νομαρχίας, δεν υπήχθησαν στην ενιαία οργανική μονάδα της Περιφέρειας, ούτε καταργήθηκαν, αλλά αποτελούν από 1.9.1997, Υπηρεσίες του Υπουργείου Οικονομικών.

9. Το αριθμ.28979/31.7.97 έγγραφο της Δ/νσης Διοίκησης του Υπ. Εσωτερικών Δημ. Διοίκησης & Αποκέντρωσης σύμφωνα με το οποίο οι αρμοδιότητες του Γενικού Γραμματέα της Περιφέρειας σε θέματα Υπηρεσιών του Υπ. Οικονομικών μεταφέρονται από 1.9.97 στον Υπουργό Οικονομικών.

10. Την υπ' αριθ.1107147/1239/0006Α΄/4.10.96 (ΦΕΚ 922/τ. Β΄/7.10.96) κοινή Απόφαση του Πρωθυπουργού και Υπουργού Οικονομικών «περί ανάθεσης αρμοδιοτήτων του Υπουργού Οικονομικών στους Υφυπουργούς».

11. Την 1087903/1481/0006Β/28.8.1997 απόφαση Υπουργού Οικονομικών «περί μεταβίβασης αρμοδιοτήτων του Υπουργού Οικονομικών στους Προϊσταμένους των Περιφερειακών Υπηρεσιών του Υπουργείου Οικονομικών πλήν Γ.Λ.Κ. και Γ.Χ.Κ.».

12. Την από 19.11.1999 έκθεση της κατά το άρθρο 100 του Π.Δ. 284/88 αρμόδιας Επιτροπής καθορισμού ορίων αιγιαλού και παραλίας για τον καθορισμό ορίων αιγιαλού και δημιουργία ζώνης παραλίας στην περιοχή ΓΛΥΦΑΔΑ-ΜΟΝΟΔΕΝΔΡΙ -Λογγού Νήσου Παξών Νομού ΚΕΡΚΥΡΑΣ, επισπεύδοντος Γενικού Επιτελείου Ναυτικού.

13. Το από έτος 1999 τοπογραφικό - υψομετρικό διάγραμμα, κλίμακας 1:500, αποτελούμενο από μία (1) πινα-

κίδα, που συντάχθηκε από τον Πολιτικό Μηχανικό Αθανάσιο Παλέτσο και το οποίο ελέγχθηκε ως προς την ακρίβεια της αποτύπωσης από τον Ιωσήφ Ροδίτη Τοπογράφο Μηχανικό, Προϊστάμενος της Τ.Υ.Δ.Κ. Κέρκυρας την 10.11.1999 και θεωρήθηκε την ίδια ημερομηνία, όπως ορίζουν οι διατάξεις του άρθρου 20 του Ν. 719/77, και συνοδεύει την έκθεση της προαναφερόμενης Επιτροπής.

14. Το με αριθμό 544.5/53/0010/10.2.2000 έγγραφο του ΓΕΝ με το οποίο συμφωνεί με τα καθορισθέντα από την Επιτροπή όρια, αποφασίζουμε:

Επικυρώνουμε την από 19.11.1999 έκθεση της κατά το άρθρο 100 του Π.Δ. 284/88 αρμοδίας Επιτροπής περί χάραξης των ορίων αιγιαλού και δημιουργία ζώνης παραλίας στην περιοχή ΓΛΥΦΑΔΑ - ΜΟΝΟΔΕΝΔΡΙ - Λογγού Νήσου Παξών Νομού Κερκύρας, καθώς επίσης και το από έτος 1999 σχετικό με τη χάραξη, τοπογραφικό - υψομετρικό διάγραμμα, κλίμακας 1:500 σε μια (1) πινακίδα που συντάχθηκε από τον Πολιτικό Μηχανικό Αθανάσιο Παλέτσο και το οποίο ελέγχθηκε ως προς την ακρίβεια της αποτύπωσης από τον Ιωσήφ Ροδίτη Τοπογράφο Μηχανικό, Προϊστάμενο της Τ.Υ.Δ.Κ. Κερκύρας την και θεωρήθηκε την ίδια ημερομηνία, όπως ορίζουν οι διατάξεις του άρθρου 20 του Ν. 719/77.

Στο τοπογραφικό αυτό διάγραμμα, καθορίσθηκε από την αρμόδια Επιτροπή, όπως πιο πάνω αναφέρεται, η οριογραμμή του αιγιαλού με κόκκινη συνεχόμενη πολυγωνική γραμμή των κοφυφών με στοιχεία Κ1, Κ2, Κ3, Κ4, Κ5, Κ6, Κ7, Κ8, Κ9, Κ10, Κ11, Κ12, Κ13, Κ14, Κ15, Κ16, Κ17, Κ18, Κ19, Κ20, Κ21, Κ22, Κ23, Κ24, της οποίας οι κορυφές εξασφαλίζονται με συντεταγμένες του Κρατικού Δικτύου.

Την οριογραμμή της παραλίας με κίτρινη συνεχόμενη πολυγωνική γραμμή των κορυφών με στοιχεία Κ1΄, Κ2΄, Κ3΄, Κ4΄, Κ5΄, Κ6΄, Κ7΄, Κ8΄, Κ9΄, Κ10΄, Κ11΄, Κ12΄, Κ13΄, Κ14΄, Κ15΄, Κ16΄, Κ17΄, Κ18΄, Κ19΄, Κ20΄, Κ21΄, Κ22΄, Κ23΄, Κ24΄, με σταθερή απόσταση 10 μ., από την οριογραμμή του αιγιαλού της οποίας ομοίως οι κορυφές εξασφαλίζονται με συντεταγμένες του Κρατικού δικτύου.

Αποφαίνεται ότι δεν υφίσταται παλαιός αιγιαλός .

Ο καθορισμός της οριογραμμής του αιγιαλού γίνεται για πρώτη φορά στην περιοχή αυτή και δεν έχει καθορισθεί στο παρελθόν οριογραμμή αιγιαλού κ.λπ.

Η παρούσα απόφαση μαζί με την έκθεση της Επιτροπής και το τοπογραφικό διάγραμμα να δημοσιευθούν στην Εφημερίδα της Κυβερνήσεως.

Αθήνα, 31 Μαρτίου 2000

Με εντολή Υπουργού
Ο Γενικός Γραμματέας
ΧΑΡΗΣ ΑΛΑΜΑΝΟΣ

ΕΚΘΕΣΗ

Καθορισμού (το πρώτον) οριογραμμών αιγιαλού και παραλίας στη θέση ΜΟΝΟΔΕΝΔΡΙ ΓΛΥΦΑΔΑΣ περιοχής Λογγού Παξών Ν. Κέρκυρας, προ ιδιοκτησίας Δημητρίου ΔΕΝΔΙΑ.

Στους Παξούς σήμερα την 19.11.1999 η κατά Νόμον αρμόδια Επιτροπή καθορισμού των ορίων αιγιαλού και παραλίας αποτελούμενη εκ των:

1. Χρήστου ΓΚΟΓΚΟΥ, Προϊσταμένου Δ.Ο.Υ. Παξών.

2. Ιωάννη Μυτιληναίου, Αναπληρωτή Λιμενάρχη Κέρκυρας.

3. Ιωσήφ Ροδίτη, Προϊσταμένου Τ.Υ.Δ.Κ. Περ. Ιον. Νήσων συνελθούσα στο κατάστημα της Δ.Ο.Υ. Παξών και λαβούσα υπόψη:

α) την από 30.9.1999 υποβληθείσα αίτηση Δημητρίου Δένδια περί καθορισμού οριογραμμών αιγιαλού και παραλίας στη θέση ΜΟΝΟΔΕΝΔΡΙ ΓΛΥΦΑΔΑΣ περιοχής Λογγού Παξών Ν. Κέρκυρας.

β) τα υποβληθέντα τοπογραφικά διαγράμματα υπό κλίμακα 1:500 της περιοχής συνταχθέντα υπό του Πολιτικού Μηχανικού Αθανάσιου Παλέτσου δέοντως ελεγμένα και θεωρημένα από την Τ.Υ.Δ.Κ. περιφ. Ιονίων Νήσων.

γ) τις διατάξεις του Α.Ν. 2344/40 «Περί αιγιαλού και παραλίας» όπως αυτές τροποποιήθηκαν αργότερα.

δ) τα εκ της διενεργηθείσης την 27.10.1999 αυτοψίας προκύψαντα στοιχεία, αποφασίζει:

Καθορίζει επί των ως άνω (β) τοπογραφικών διαγραμμάτων:

Ι. Δια συνεχούς ερυθράς γραμμής την οριογραμμή του αιγιαλού.

ΙΙ. Δια συνεχούς κίτρινης γραμμής την οριογραμμή της παραλίας.

Αναλυτικά

Ι. Ως οριογραμμή αιγιαλού ορίζεται η πολυγωνική των κορυφών Κ1, Κ2, Κ3, Κ4, Κ5, Κ6, Κ7, Κ8, Κ9, Κ10, Κ11, Κ12, Κ13, Κ14, Κ15, Κ16, Κ17, Κ18, Κ19, Κ20, Κ21, Κ22, Κ23, Κ24 οι οποίες εξασφαλίζονται με συντεταγμένες Κρατικού Δικτύου όπως παρακάτω:

Κ1:	Χ = 15885,70	Ψ= -2202,20	Κ2:	Χ = 15903,06	Ψ= -2209,95
Κ3:	Χ = 15915,89	Ψ= -2114,43	Κ4:	Χ = 15934,68	Ψ= -2187,66
Κ5:	Χ = 15934,78	Ψ= -2184,27	Κ6:	Χ = 15937,99	Ψ= -2179,26
Κ7:	Χ = 15943,57	Ψ= -2176,25	Κ8:	Χ = 15958,63	Ψ= -2175,81
Κ9:	Χ = 15965,54	Ψ= -2179,43	Κ10:	Χ = 15971,92	Ψ= -2197,71
Κ11:	Χ = 15972,99	Ψ= -2221,11	Κ12:	Χ = 15968,99	Ψ= -2227,84
Κ13:	Χ = 15971,23	Ψ= -2235,59	Κ14:	Χ = 16000,94	Ψ= -2269,25
Κ15:	Χ = 16060,92	Ψ= -2296,66	Κ16:	Χ = 16057,09	Ψ= -2325,93
Κ17:	Χ = 16087,44	Ψ= -2337,48	Κ18:	Χ = 16126,80	Ψ= -2340,69
Κ19:	Χ = 16143,33	Ψ= -2339,54	Κ20:	Χ = 16160,50	Ψ= -2329,53
Κ21:	Χ = 16186,23	Ψ= -2309,12	Κ22:	Χ = 16199,84	Ψ= -2288,92
Κ23:	Χ = 16206,81	Ψ= -2271,73	Κ24:	Χ = 16222,95	Ψ= -2276,51


ΙΙ. Ως οριογραμμή παραλίας ορίζεται η πολυγωνική των κορυφών Κ΄1, Κ΄2, Κ΄3, Κ΄4, Κ΄5, Κ΄6, Κ΄7, Κ΄8, Κ΄9, Κ΄10, Κ΄11, Κ΄12, Κ΄13, Κ΄14, Κ΄15, Κ΄16, Κ΄17, Κ΄18, Κ΄19, Κ΄20, Κ΄21, Κ΄22, Κ΄23, Κ΄24 οι οποίες εξασφαλίζονται με συντεταγμένες Κρατικού Δικτύου όπως παρακάτω:

Κ΄1:	Χ = 15883,05	Ψ= -2214,84	Κ΄2:	Χ = 15900,08	Ψ= -2219,50
Κ΄3:	Χ = 15919,66	Ψ= -2226,34	Κ΄4:	Χ = 15944,66	Ψ= -2190,86
Κ΄5:	Χ = 15944,71	Ψ= -2187,36	Κ΄6:	Χ = 15945,09	Ψ= -2186,79
Κ΄7:	Χ = 15946,27	Ψ= -2186,16	Κ΄8:	Χ = 15956,14	Ψ= -2185,87
Κ΄9:	Χ = 15957,51	Ψ= -2186,64	Κ΄10:	Χ = 15962,01	Ψ= -2199,77
Κ΄11:	Χ = 15962,77	Ψ= -2218,72	Κ΄12:	Χ = 15958,14	Ψ= -2226,51
Κ΄13:	Χ = 15962,43	Ψ= -2240,71	Κ΄14:	Χ = 15994,85	Ψ= -2277,46
Κ΄15:	Χ = 16050,10	Ψ= -2302,72	Κ΄16:	Χ = 16046,18	Ψ= -2332,73
Κ΄17:	Χ = 16085,44	Ψ= -2347,32	Κ΄18:	Χ = 16126,83	Ψ= -2350,72
Κ΄19:	Χ = 16146,35	Ψ= -2349,35	Κ΄20:	Χ = 16166,16	Ψ= -2337,80
Κ΄21:	Χ = 16193,79	Ψ= -2315,80	Κ΄22:	Χ = 16208,83	Ψ= -2293,23
Κ΄23:	Χ = 16212,66	Ψ= -2283,66	Κ΄24:	Χ = 16215,96	Ψ= -2283,66

Το πλάτος της ζώνης της παραλίας καθορίζεται σε δέκα (10) μέτρα, για λόγους δε προσπέλασης από την ζώνη παραλίας δεν εξαιρούνται τα κτίσματα τα οποία τέμνονται εντός αυτής.

Τα μέλη της Επιτροπής

1. ΧΡΗΣΤΟΣ ΓΚΟΓΚΟΣ	Προϊστάμενος Δ.Ο.Υ. Παξών
2. ΙΩΑΝΝΗΣ ΜΥΤΙΛΗΝΑΙΟΣ	Αναπ/τής Λιμενάρχης Κέρκυρας
3. ΙΩΣΗΦ ΡΟΔΙΤΗΣ	Προϊστάμενος Τ.Υ.Δ.Κ. Περ. Ιον. Νήσων

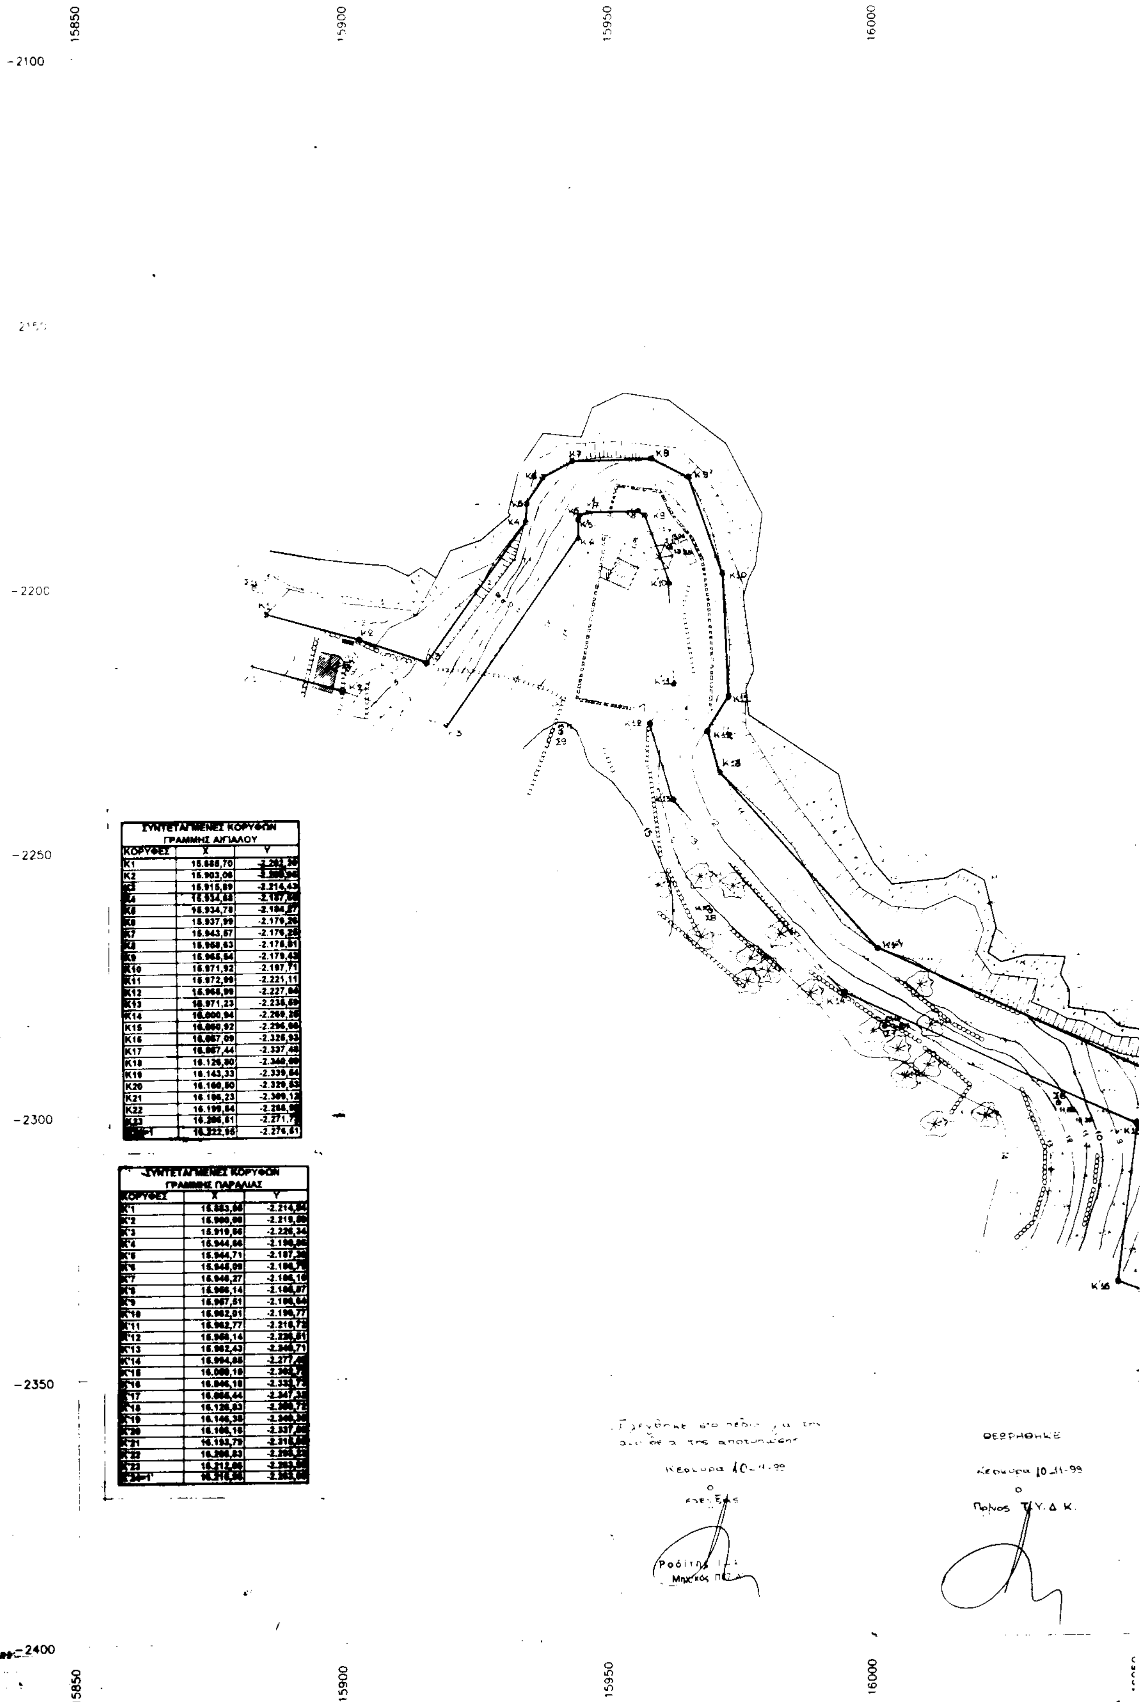


ΣΥΝΤΕΤΑΓΜΕΝΕΣ ΚΟΡΥΦΩΝ ΓΡΑΜΜΗΣ ΑΙΓΙΑΛΟΥ		
ΚΟΡΥΦΕΣ	X	Y
K1	15.885,70	[illegible]
K2	15.903,06	[illegible]
K3	15.915,89	-2.214,43
K4	15.934,68	-2.187,[illegible]
K5	15.934,78	-2.184,87
K6	15.937,99	-2.179,20
K7	15.943,57	-2.176,28
K8	15.958,63	-2.176,81
K9	15.965,54	-2.179,43
K10	15.971,92	-2.197,71
K11	15.972,99	-2.221,11
K12	15.965,99	-2.227,84
K13	15.971,23	-2.238,69
K14	16.000,94	-2.260,26
K15	16.060,92	-2.296,06
K16	16.067,09	-2.326,93
K17	16.067,44	-2.337,48
K18	16.126,80	-2.340,00
K19	16.143,33	-2.339,64
K20	16.160,50	-2.329,83
K21	16.186,23	-2.309,12
K22	16.199,84	-2.288,[illegible]
K23	16.206,61	-2.271,7[illegible]
[illegible]	16.222,95	-2.276,61

ΣΥΝΤΕΤΑΓΜΕΝΕΣ ΚΟΡΥΦΩΝ ΓΡΑΜΜΗΣ ΠΑΡΑΛΙΑΣ		
ΚΟΡΥΦΕΣ	X	Y
K'1	15.883,88	-2.214,[illegible]
K'2	15.900,00	-2.219,[illegible]
K'3	15.919,06	-2.226,34
K'4	15.944,66	-2.190,[illegible]
K'5	15.944,71	-2.187,[illegible]
K'6	15.946,09	-2.186,[illegible]
K'7	15.946,27	-2.186,10
K'8	15.966,14	-2.186,87
K'9	15.967,51	-2.186,64
K'10	15.962,01	-2.196,77
K'11	15.962,77	-2.216,72
K'12	15.968,14	-2.236,51
K'13	15.962,43	-2.246,71
K'14	15.994,85	-2.277,[illegible]
K'15	16.060,10	[illegible]
K'16	16.046,10	[illegible]
K'17	16.066,44	-2.347,3[illegible]
K'18	16.126,83	[illegible]
K'19	16.146,38	-2.340,[illegible]
K'20	16.166,16	-2.337,[illegible]
K'21	16.193,79	[illegible]
K'22	16.206,83	[illegible]
K'23	16.212,06	[illegible]
K'24=1'	[illegible]	[illegible]

16250



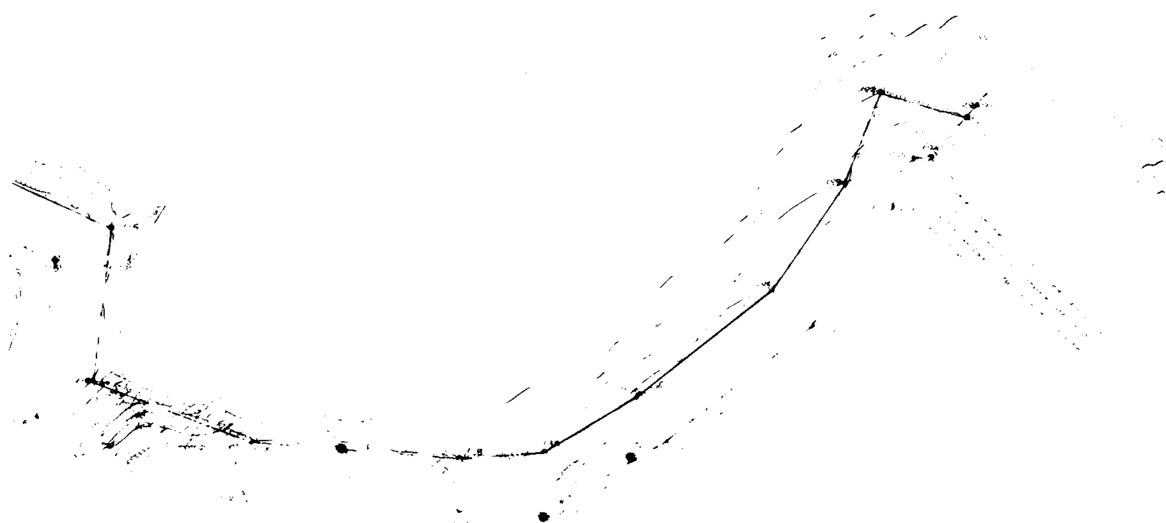






16300 16350

-2100

ΤΟΠΟΓΡΑΦΙΚΟ ΔΙΑΓΡΑΜΜΑ ΚΑΘΟΡΙΣΜΟΥ ΟΡΙΩΝ ΑΙΓΙΑΛΟΥ - ΠΑΡΑΛΙΑΣ


ΠΕΡΙΟΧΗ:	ΓΑΥΦΑΔΑ – ΜΟΝΟΔΕΝΤΡΙ ΛΟΓΓΟΥ
ΕΝΔΙΑΦΕΡΟΜΕΝΟΣ:	ΔΕΝΔΙΑΣ ΔΗΜΗΤΡΙΟΣ
ΔΗΜΟΣ:	[illegible]
[illegible]	[illegible]
[illegible]	ΚΕΡΚΥΡΑΣ
[illegible]	[illegible]

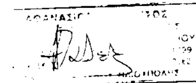


ΥΠΟΜΝΗΜΑ

ΕΛΙΑ	 ΚΤΙΡΙΟ
[illegible]ΟΙΑ	 ΦΡΕΑΡ
ΣΤΡΩΜΑΤΟΠΛΕΓΜΑ	 ΚΥΠΑΡΙΣΣΙ
ΜΑΝΔΡΟΤΟΙΧΟΣ	

ΕΛΕΓΧΘΗΚΕ ΓΙΑ ΤΗΝ ΑΚΡΙΒΕΙΑ ΤΗΣ ΑΠΟΤΥΠΩΣΗΣ
Ο ΕΛΕΓΞΑΣ

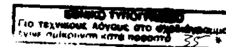

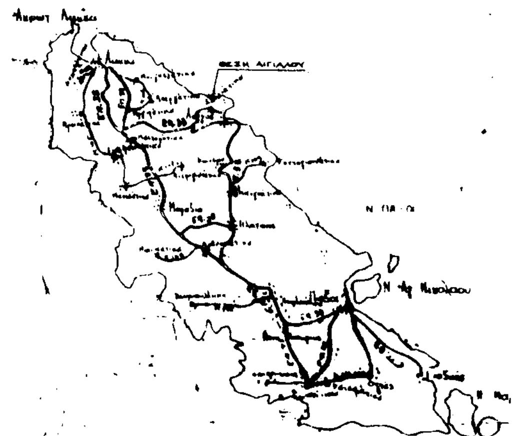

ΥΠΟΜΝΗΜΑ ΕΠΙΤΡΟΠΗΣ
ΚΑΘΟΡΙΣΜΟΥ ΟΡΙΟΓΡΑΜΜΩΝ ΑΙΓΙΑΛΟΥ ΠΑΡΑΛΙΑΣ

1. Το παρόν Τοπογραφικό Διάγραμμα συνοδεύει την από 25 [illegible] έκθεση της επιτροπής καθορισμού οριογραμμών αιγιαλού και παραλίας.
2. Οριογραμμή Αιγιαλού / Οριογραμμή Παραλίας
3. [illegible]
4. [illegible]

ΤΑ ΜΕΛΗ ΤΗΣ ΕΠΙΤΡΟΠΗΣ

ΧΡΗΣΤΟΣ ΓΚΟΓΚΟΣ — Προϊστάμενος ΔΟΥ [illegible]

[illegible]

ΙΩΣΗΦ ΡΟΔΙΤΗΣ — Προϊστάμενος [illegible]

Αριθ. 813 (2)

Κήρυξη αναδασωτέας έκτασης τετρακοσίων είκοσι έξι τετραγωνικών μέτρων (0,426 στρεμ.) στη θέση «Ζερβιές» Άνω Ζήριας περιφέρειας Δημοτ. Διαμ/τος του Δήμου Ερινεού Ν. Αχαΐας.

Ο ΓΕΝΙΚΟΣ ΓΡΑΜΜΑΤΕΑΣ
ΠΕΡΙΦΕΡΕΙΑΣ ΔΥΤΙΚΗΣ ΕΛΛΑΔΑΣ

Έχοντας υπόψη:

1. Το άρθρο 117 παρ. 3 του Συντάγματος της χώρας.

2. Τις διατάξεις του Ν. 2503/97 «Διοίκηση, οργάνωση, στελέχωση της Περιφέρειας, ρύθμιση θεμάτων για την τοπική αυτοδιοίκηση και άλλες δ/ξεις».

3. Την αριθμ. 186 Γ.Γ./30.6.1998 απόφαση Π.Δ.Ε. Άσκηση αρμοδιοτήτων Γενικού Γραμμ. Περιφέρειας Δυτ. Ελλάδας επί θεμάτων ΔΑΣΙΚΩΝ και μεταβίβαση του δικαιώματος υπογραφής στους προϊσταμένους Υπηρεσιακών Μονάδων της Περιφέρειας».

4. Τις διατάξεις του Ν. 998/79 «περί προστασίας των Δασών και των δασικών εκτάσεων» και συγκεκριμένα:

α) Του άρθρου 41 παρ. 1

β) Του άρθρου 38 παρ. 2

γ) Του άρθρου 70 παρ. 3 του Ν. 998/90 όπως συμπληρώθηκε με το Ν. 2040/92.

5. Τις σχετικές διαταγές του Υπουργ. Γεωργίας.

6. Την αριθμ. 1919/27.3.2000 πρόταση του Δασαρχείου Πατρών «περί κηρύξεως αναδασωτέας έκτασης 0,426 στρεμμάτων στη θέση «Ζερβιές « Άνω Ζήριας περιφέρειας Δημοτικού Διαμ/τος Ζήριας του Δήμου Ερινεού.

7. Τη θετική εισήγηση της Δ/νσης Δασών Ν.Αχαΐας, αποφασίζουμε:

Κηρύσσουμε Αναδασωτέα, με σκοπό την αποκατάσταση με φυσική ή τεχνητή αναγέννηση της δασικής βλάστησης που καταστράφηκε από παράνομη κατάληψη - εκχέρσωση και καλλιέργεια, που έγινε από τον Αριστοτέλη Παναγ. Παναγόπουλο, κάτοικο Ζήριας και διαπιστώθηκε στις 14.2.2000, τη δημόσια δασική έκταση, (δάσος αειφύλλων πλατύφυλλων) εμβαδού τετρακοσίων είκοσι έξι τετραγωνικών μέτρων (0,426 στρεμ.) στη θέση «Ζερβιές» Άνω Ζήριας περιφέρειας Δημοτ. Διαμ/τος Ζήριας του Δήμου Ερινεού και η οποία προσδιορίζεται από τα στοιχεία 1, 2, 3, 4, 1 όπως αυτά φαίνονται στο συνημμένο διάγραμμα, το οποίο αποτελεί αναπόσπαστο μέρος της απόφασης αυτής και έχει όρια:

Ανατολικά: Πρανές δρόμου.

Δυτικά: Δημόσια δασική έκταση καταληφθείσα από τον Γεώργιο Τσακμάκη.

Βόρεια: Δημόσια δασική έκταση.


Νότια: Έκταση που καλλιεργείται από τον ίδιο εκχερσωτή.


Η παρούσα ισχύει μετά τη δημοσίευση της στο χωριό Ζήρια του Δήμου Ερινεού, σύμφωνα με το άρθρο 37 του Ν. 3200/55.

Η απόφαση αυτή να δημοσιευθεί στην Εφημερίδα της Κυβερνήσεως.


Πάτρα, 3 Απριλίου 2000

Με εντολή Γενικού Γραμματέα Περιφέρειας
Ο Γενικός Διευθυντής Περιφέρειας
ΠΑΝΑΓ. ΣΚΟΥΡΑΣ

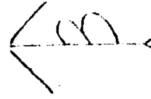
ΕΘΝΙΚΟ ΤΥΠΟΓΡΑΦΕΙΟ
Για τεχνικούς λόγους στο σχεδιόγραμμα έγινε σμίκρυνση κατά ποσοστό %

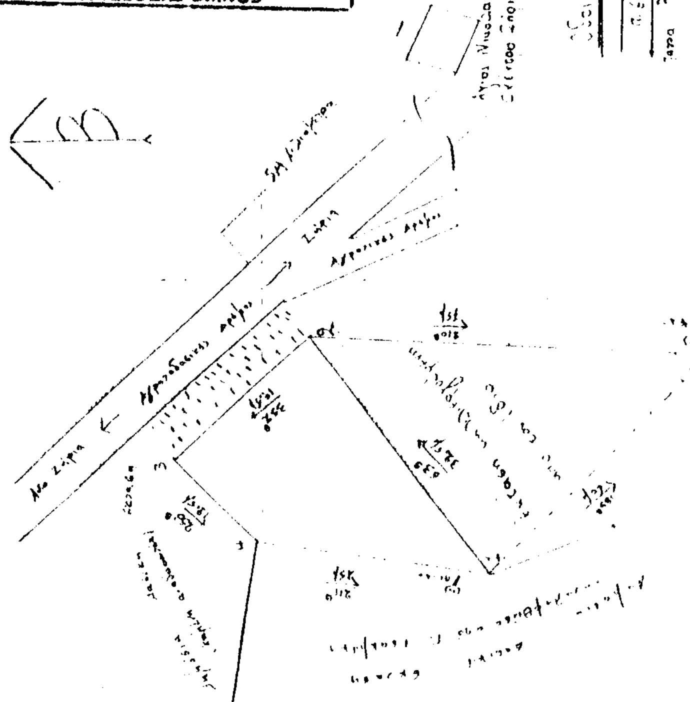



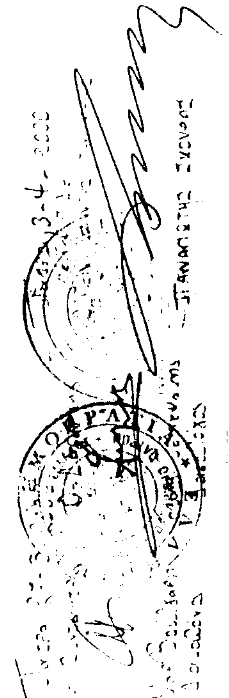

Αριθ. 521 (3)

Κήρυξη αναδασωτέας έκτασης Ε=593,75 τ.μ. στη θέση «Κάτω Λαρσό» Λιβαδίου Περιφ. Δήμου Αράχωβας Ν. Βοιωτίας.

Ο ΓΕΝΙΚΟΣ ΓΡΑΜΜΑΤΕΑΣ
ΠΕΡΙΦΕΡΕΙΑΣ ΣΤΕΡΕΑΣ ΕΛΛΑΔΑΣ

Έχοντας υπόψη:

1. Τις διατάξεις του άρθρου 117 παρ. 3 του Συντάγματος της χώρας, την αριθμ. 38 παρ. 1 και 41 παρ. 1. του Ν. 998/79 ως και του άρθρου 12 παρ. 2 του Ν. 2040/92 «Ρύθμιση θεμάτων αρμοδιότητας Υπ. Γεωργίας κ.λπ.».

2. Τις αριθ. α) 160417/1180/8.7.80 και β) 182447/3049/24.9.80 διαταγές του Υπ. Γεωργίας.

3) Τις διατάξεις του Ν. 2503/97 και την υπ' αριθ. 6747/29.9.97 απόφαση Γεν. Γραμ. Περιφέρειας Στ. Ελλάδας περί αρμοδιοτήτων.

4. Την αριθμ. 1103/31.3.2000 αναφορά πρόταση του Δασαρχείου Λιβαδειάς για κήρυξη ως αναδασωτέας δημόσιας δασικής έκτασης Ε=593,75 τ.μ. στη θέση «Κάτω Λαρσό» Λιβαδιού Περιφ. Δήμου Αράχωβας Ν. Βοιωτίας, η οποία καλυπτόταν από δασική βλάστη και καταστράφηκε παράνομα από τον Ιωάννη Σιμαρέση του Παναγ., κάτοικο Αράχωβας, ο οποίος διαμόρφωσε αυτή, χρησιμοποιώντας σκαπτικό μηχάνημα, αποφασίζουμε:

Κηρύσσουμε αναδασωτέα με σκοπό την προστασία και την αποκατάσταση της δασικής βλάστης, με φυσική ή τεχνική αναγέννηση, τη δημόσια δασική έκταση Ε=593,75 τ.μ. που βρίσκεται στη θέση «Κάτω Λαρσό» Λιβαδιού Περιφ. Δήμου Αράχωβας Ν. Βοιωτίας και καταστράφηκε παράνομα από τον Ιωάννη Σιμαρέση του Παναγ., κάτοικο Αράχωβας, ο οποίος διαμόρφωσε αυτή, χρησιμοποιώντας σκαπτικό μηχάνημα.

Η παραπάνω αναδασωτέα έκταση προσδιορίζεται από τα στοιχεία Α - Β - Γ - Δ - Α που βρίσκονται στο συνημμένο τοπογραφικό διάγραμμα με κλίμακα 1:500 που αποτελεί αναπόσπαστο μέρος της απόφασης αυτής, ορίζεται δε η έκταση:

Βόρεια: Με επαρχιακή οδό Αράχωβας - Επταλόφου και αγροτοδασικό δρόμο.

Νότια: Με αγροτοδασικό δρόμο.

Ανατολικά: Με επαρχιακή οδό Επταλόφου - Αράχωβας και αγροτοδασικό δρόμο.


Δυτικά: Με χορτολιβαδική έκταση και αγροτοδασικό δρόμο.

Η απόφαση αυτή ισχύει από της κοινοποιήσεώς της αρμοδίως (άρθρο 41 Νόμου 998/79) και προ της δημοσιεύσεώς της στην Εφημερίδα της Κυβερνήσεως (αρθρ. 37 ν. 3200/55).

Η απόφαση αυτή να δημοσιευθεί στην Εφημερίδα της Κυβερνήσεως.

Λιβαδειά, 10 Απριλίου 2000

Με εντολή Γενικού Γραμματέα Περιφέρειας
Ο Δ/ντής Δασών κ.α.α.
ΓΕΩΡΓΙΟΣ Ε. ΜΗΛΙΟΣ

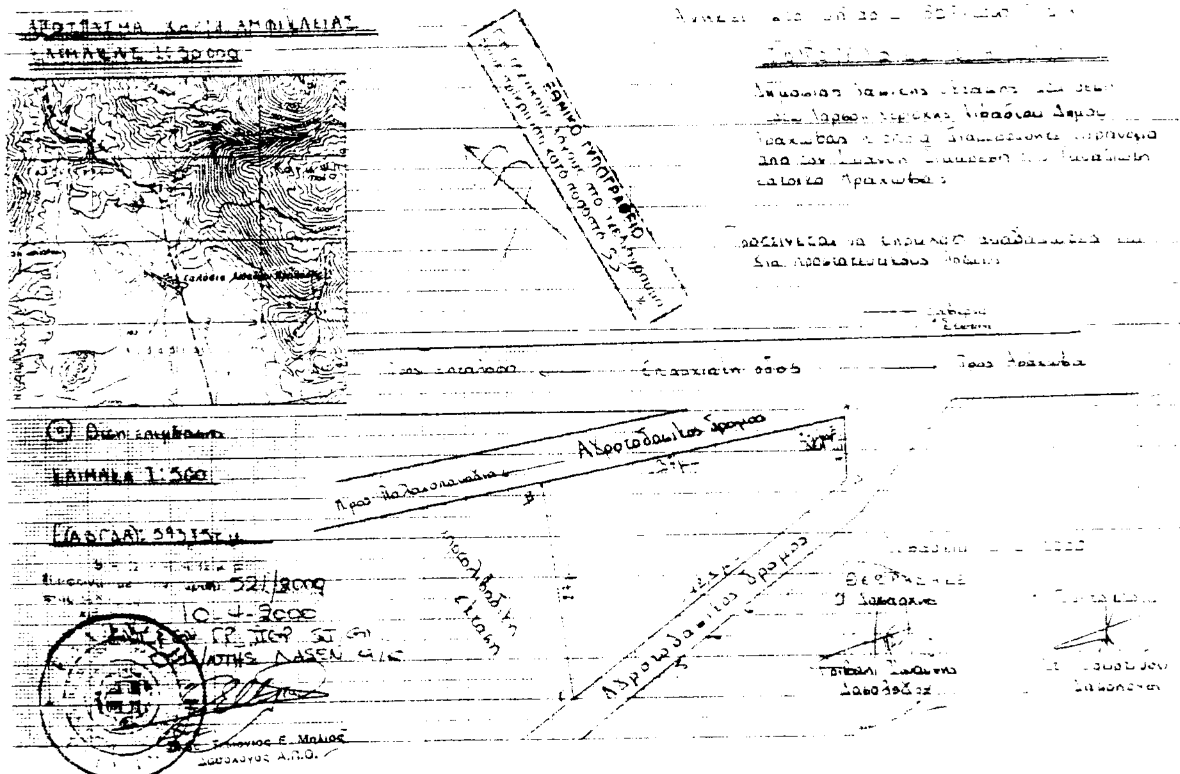

ΑΠΟ ΤΟ ΕΘΝΙΚΟ ΤΥΠΟΓΡΑΦΕΙΟ